


ΣΧΕΔΙΑΓΡΑΜΜΑ ΔΙΑΘΕΣΗΣ ΠΡΟΙΟΝΤΩΝ ΧΩΡΙΣ ΜΕΣΑΖΟΝΤΕΣ

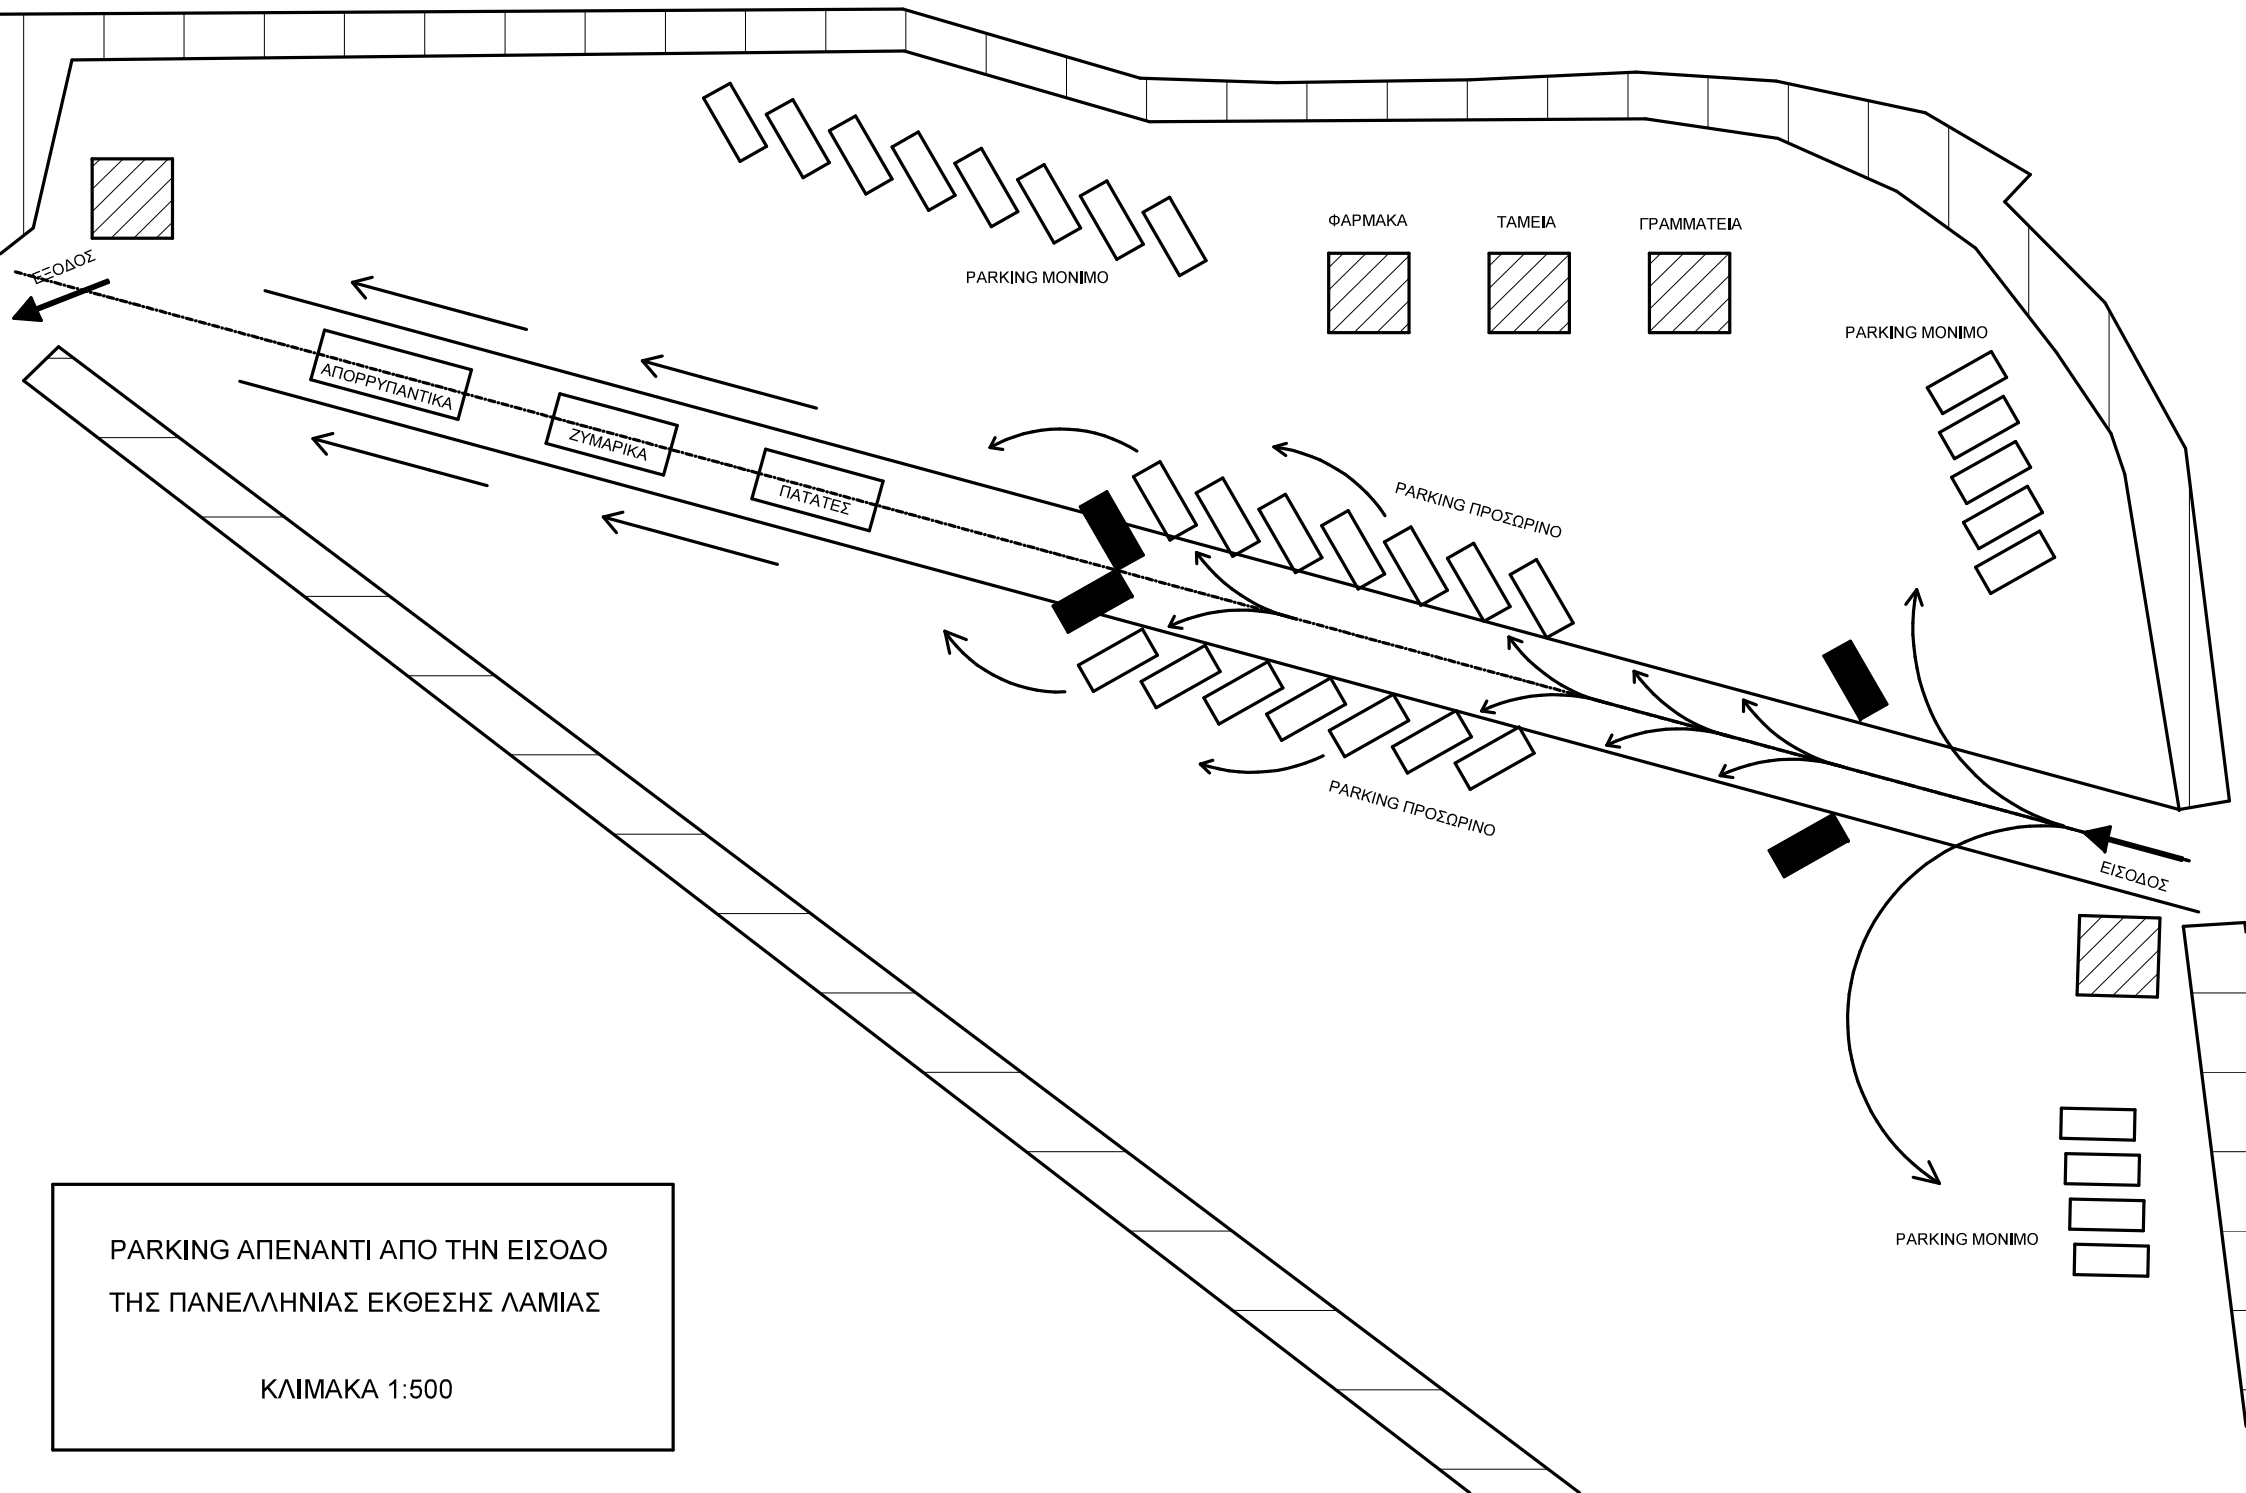

PARKING ΑΠΕΝΑΝΤΙ ΑΠΟ ΤΗΝ ΕΙΣΟΔΟ
ΤΗΣ ΠΑΝΕΛΛΗΝΙΑΣ ΕΚΘΕΣΗΣ ΛΑΜΙΑΣ

ΚΛΙΜΑΚΑ 1:500